



## Capatect VENTO E


FÖNSTER  
OVENTILERAD UNDERSMYG  
TRÄLÄKT

Ritning VE 002B  
Skala 1:5

Rev. 2018-08-10

Denna ritning är endast avsedd att illustrera konstruktionen och fungera som hjälpmedel för konstruktörer och arkitekter.

© DAW Nordic AB

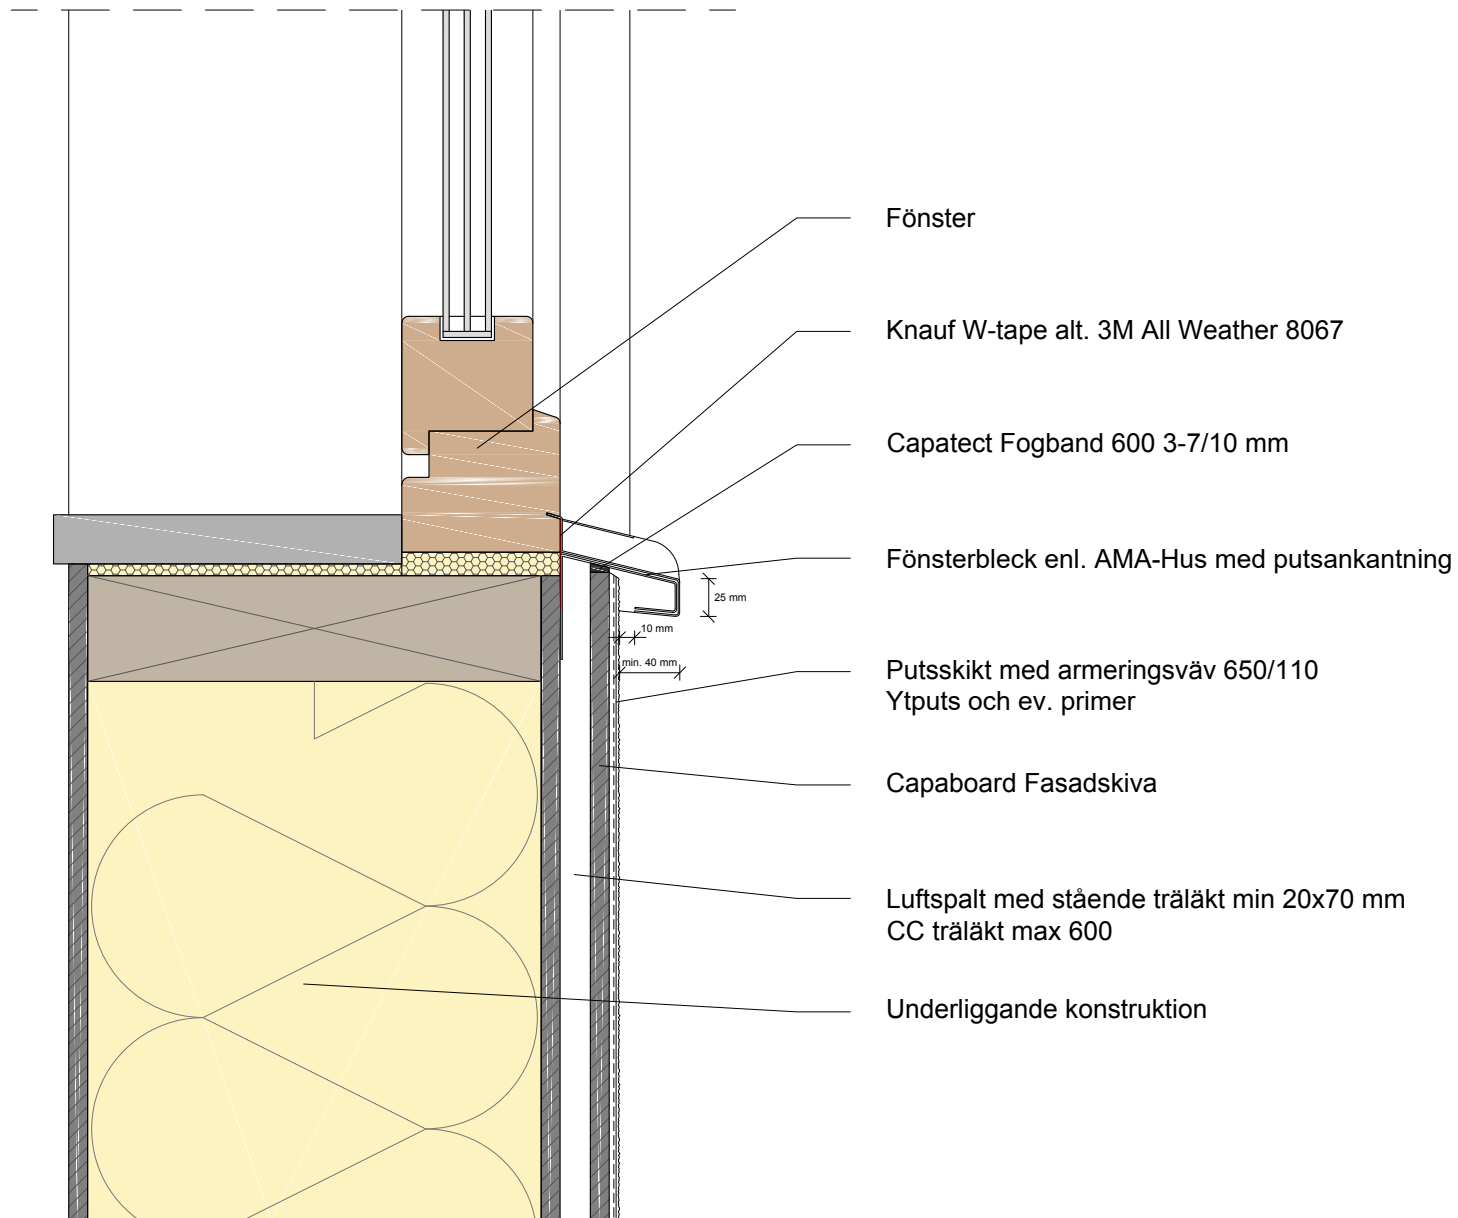

Fönster

Knauf W-tape alt. 3M All Weather 8067

Capatect Fogband 600 3-7/10 mm

Fönsterbleck enl. AMA-Hus med putsankantning

Putsskikt med armeringsväv 650/110  
Ytputs och ev. primer

Capaboard Fasadskiva

Luftspalt med stående träläkt min 20x70 mm  
CC träläkt max 600

Underliggande konstruktion