




Capatect VENTO E

BALKONG
VERTIKALT SNITT
TRÄLÄKT

Ritning VE 008B
Skala 1:5

Rev. 2017-08-11

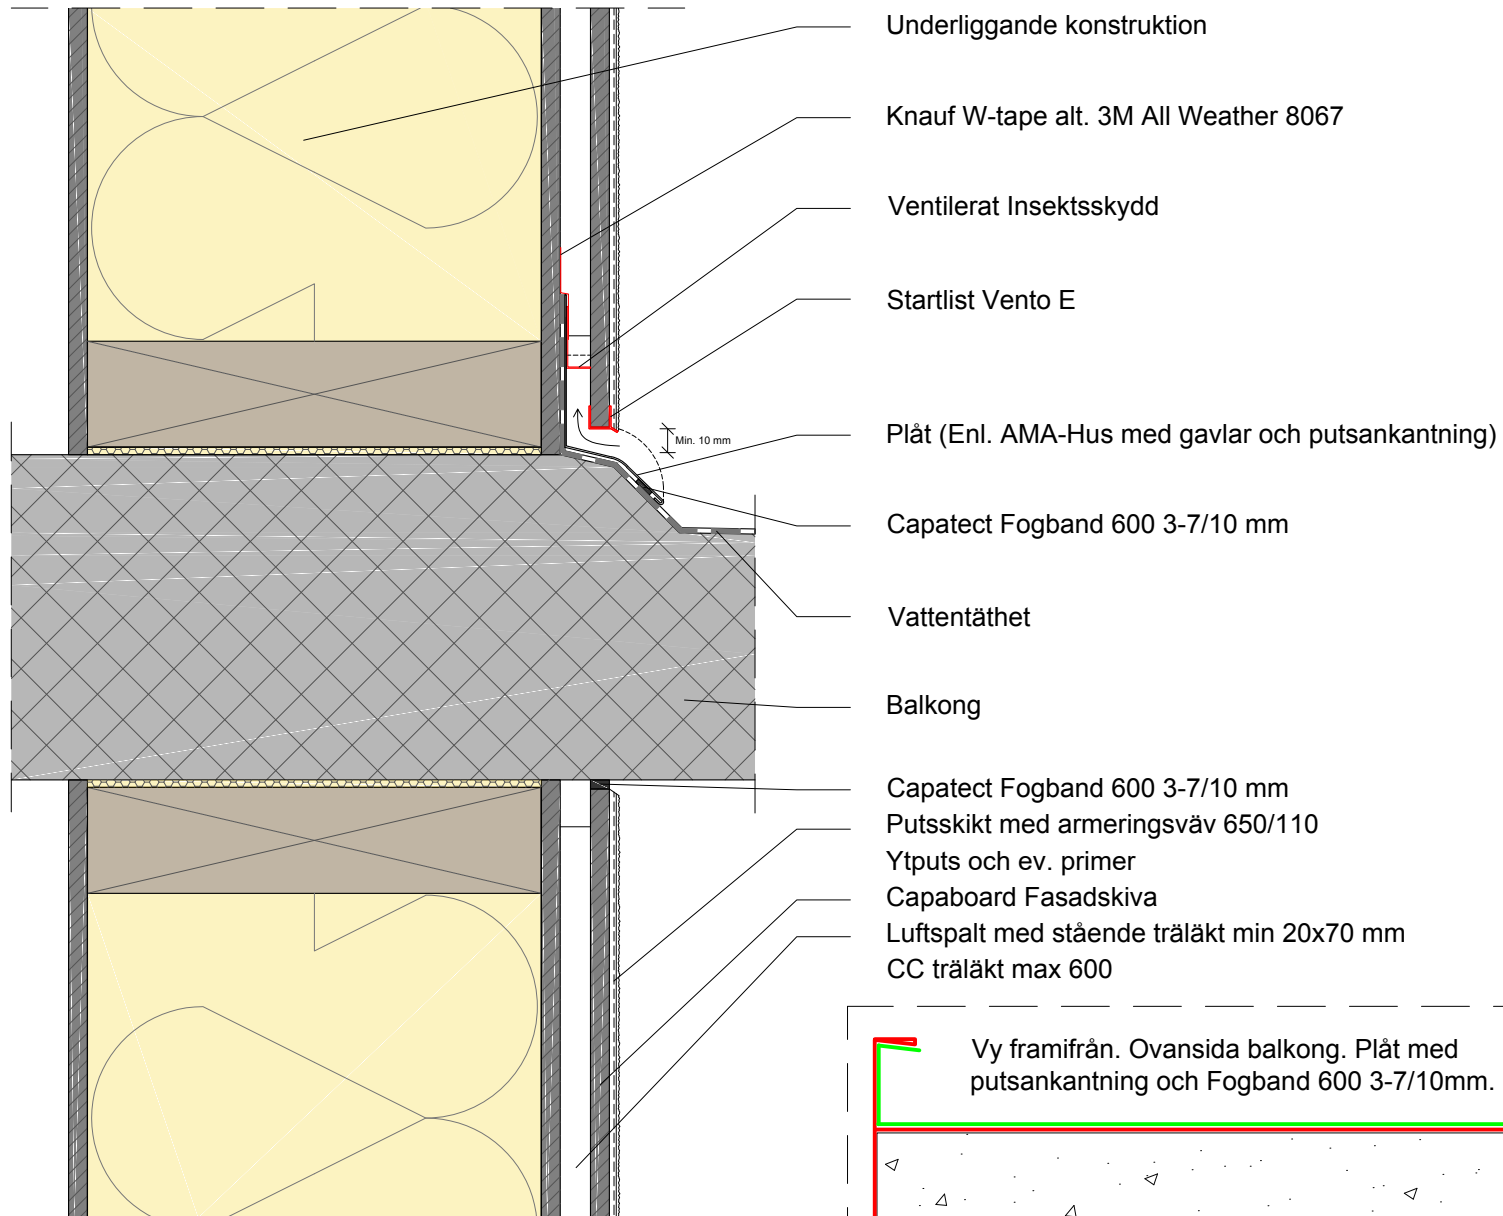

Vy framifrån. Ovansida balkong. Plåt med
putsankantning och Fogband 600 3-7/10mm.

Denna ritning är endast avsedd att illustrera
konstruktionen och fungera som hjälpmedel
för konstruktörer och arkitekter.

© DAW Nordic AB