


CAPAROL

Capatect Solid

Vertikalt snitt
Droppkantsprofil Dubbel

Ritning CS 013

Rev. 2017-08-01

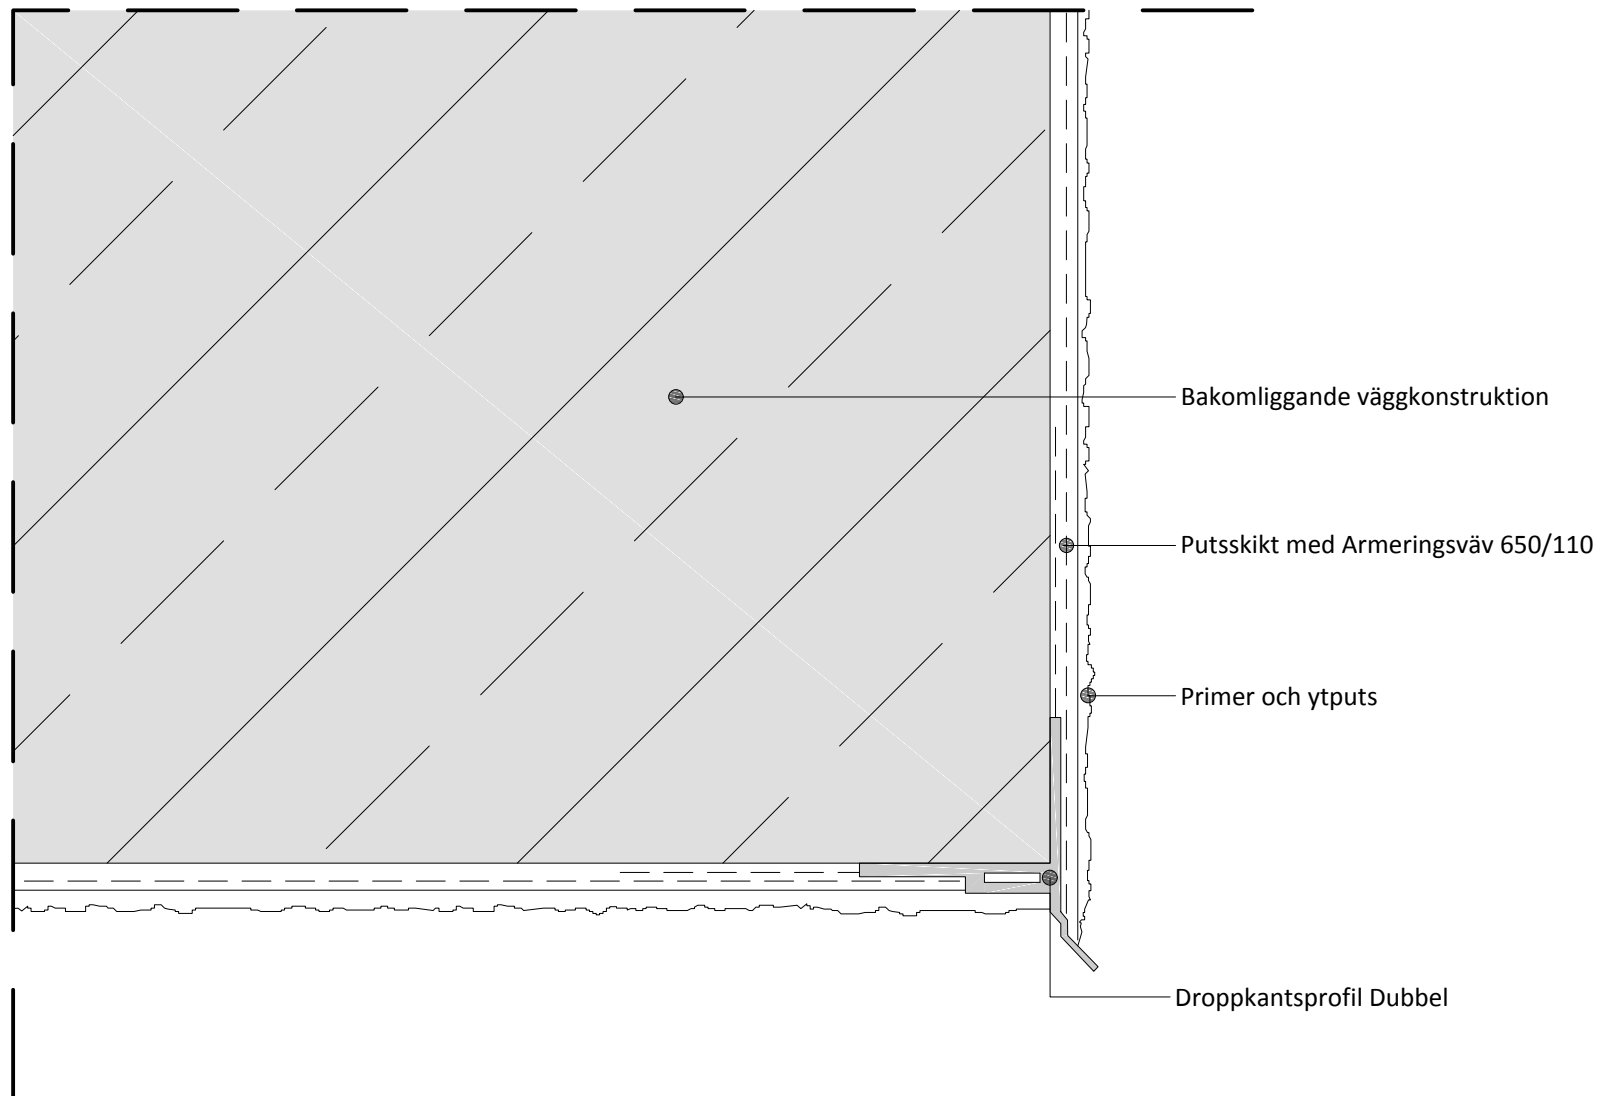

Denna ritning är endast avsedd att illustrera konstruktionen och fungera som hjälpmedel för konstruktörer och arkitekter.

© DAW Nordic AB