


VFL STÅLPROFIL 70/25 CC 600MM



VFL STÅLPROFIL 70/25 CC 300MM

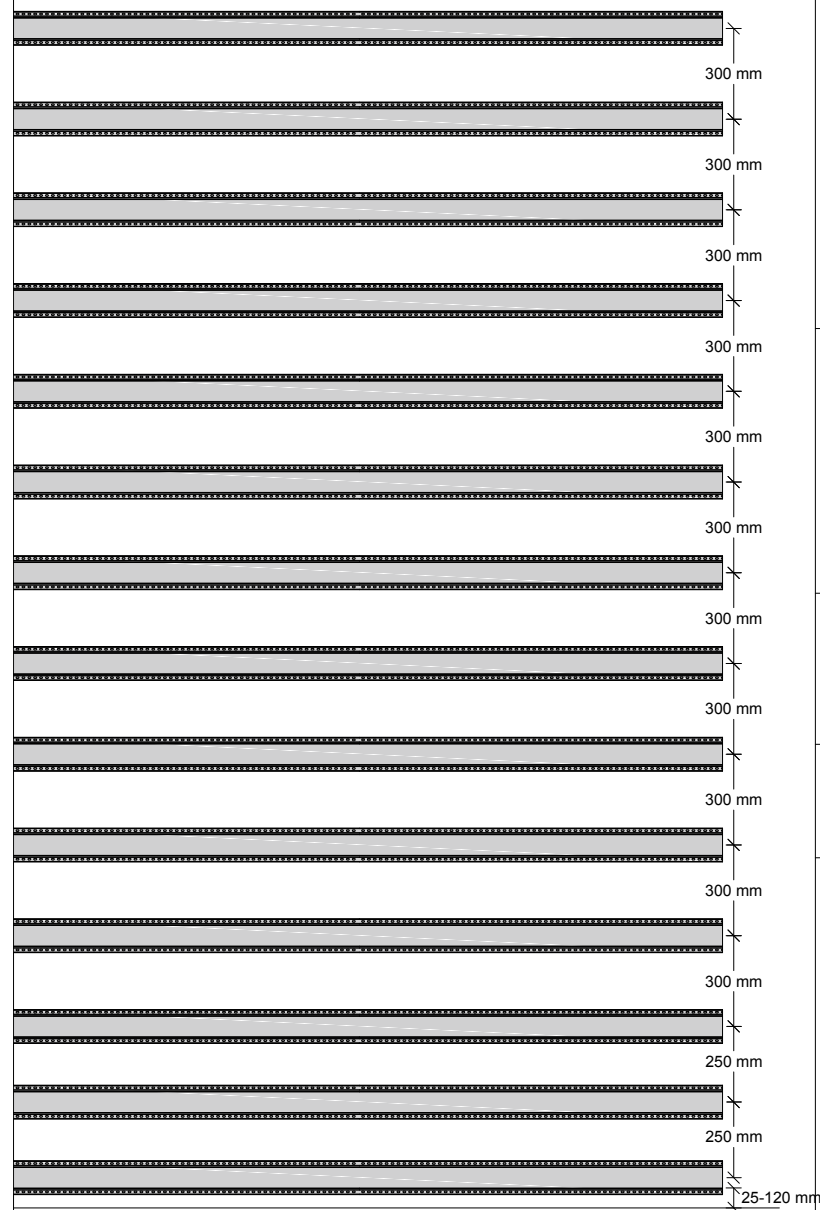

**CAPAROL**

**Capatect  
VENTO E**

SKIVMONTAGE  
VFL CC 600MM - CC 300MM

Ritning VFL 016A  
Skala 1:20

Rev. 2017-08-09

Aktuella vindlaster och  
infästningar skall kontrolleras  
av ansvarig konstruktör.

Denna ritning är endast avsedd att illustrera  
konstruktionen och fungera som hjälpmedel  
för konstruktörer och arkitekter.

© DAW Nordic AB